
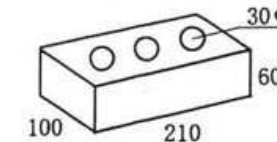



- メタルタイ4φの㎡本数 3本/㎡
- メタルタイ4φ (深さ 40mm)の引抜き試験 890kgf/cm² (平均)

水抜き孔 (空気孔)
プラスチックベント

防水シート

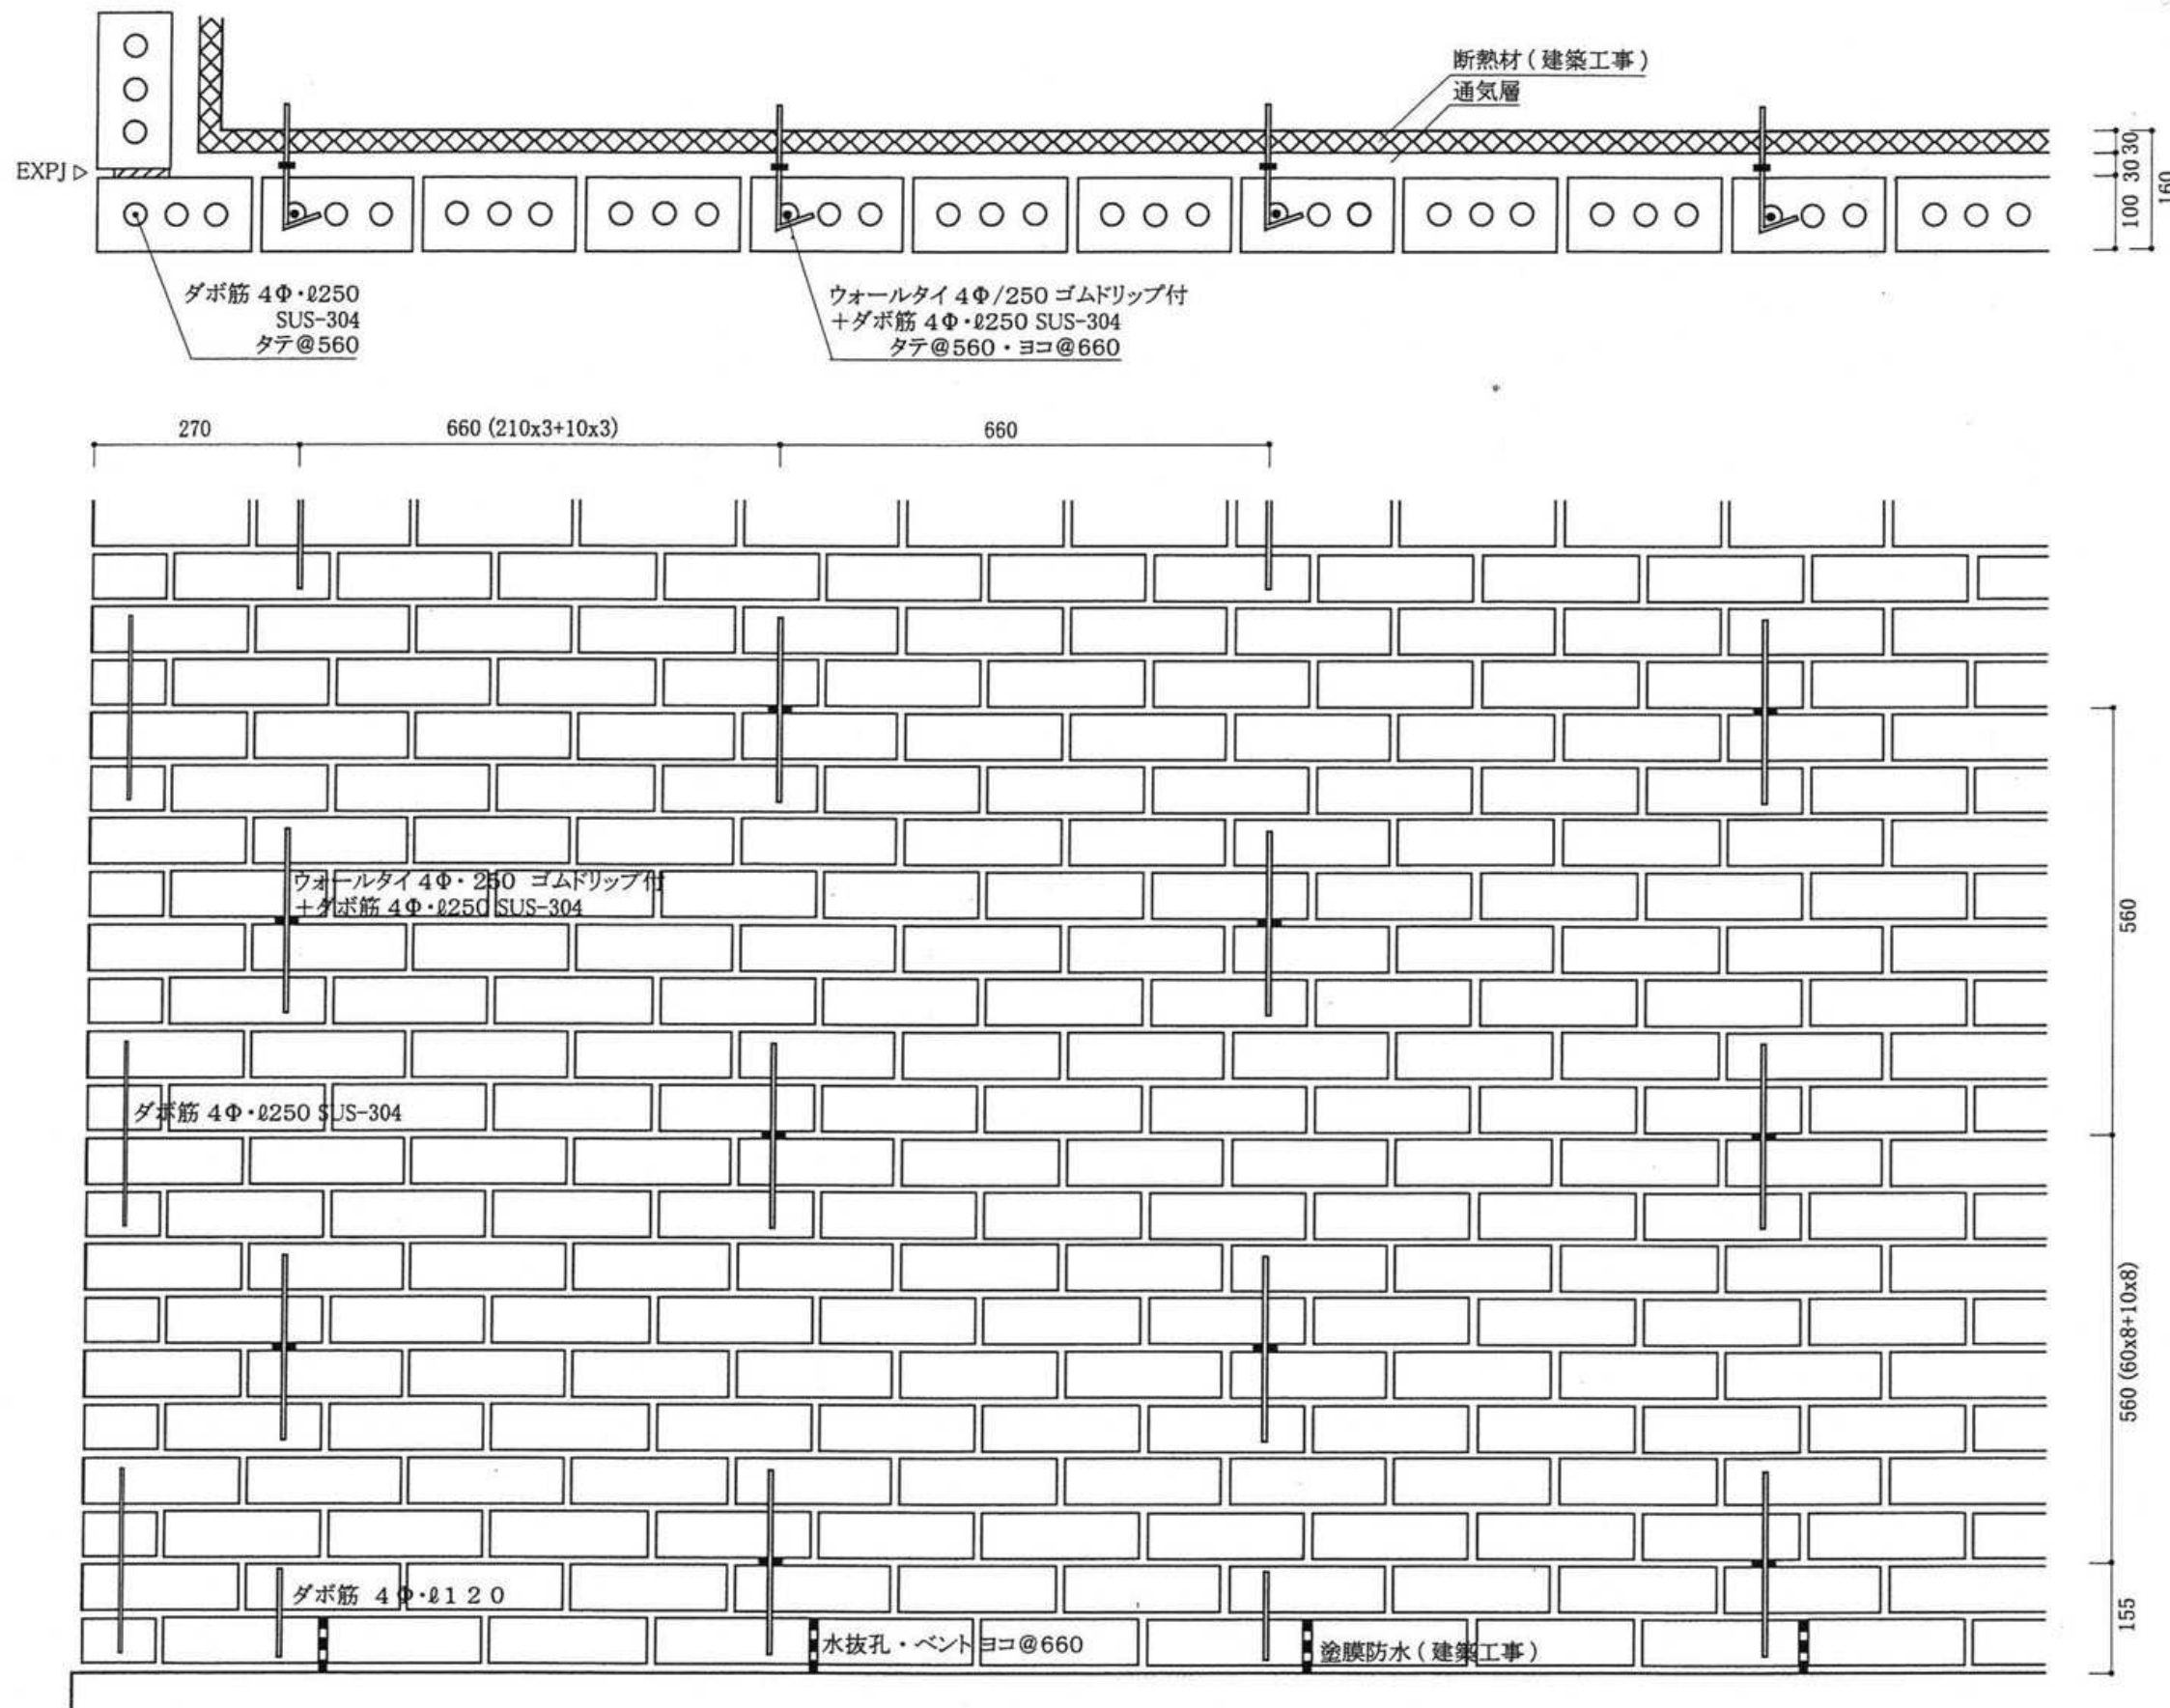

● 補強金物の負荷面積
A = 0.37/㎡

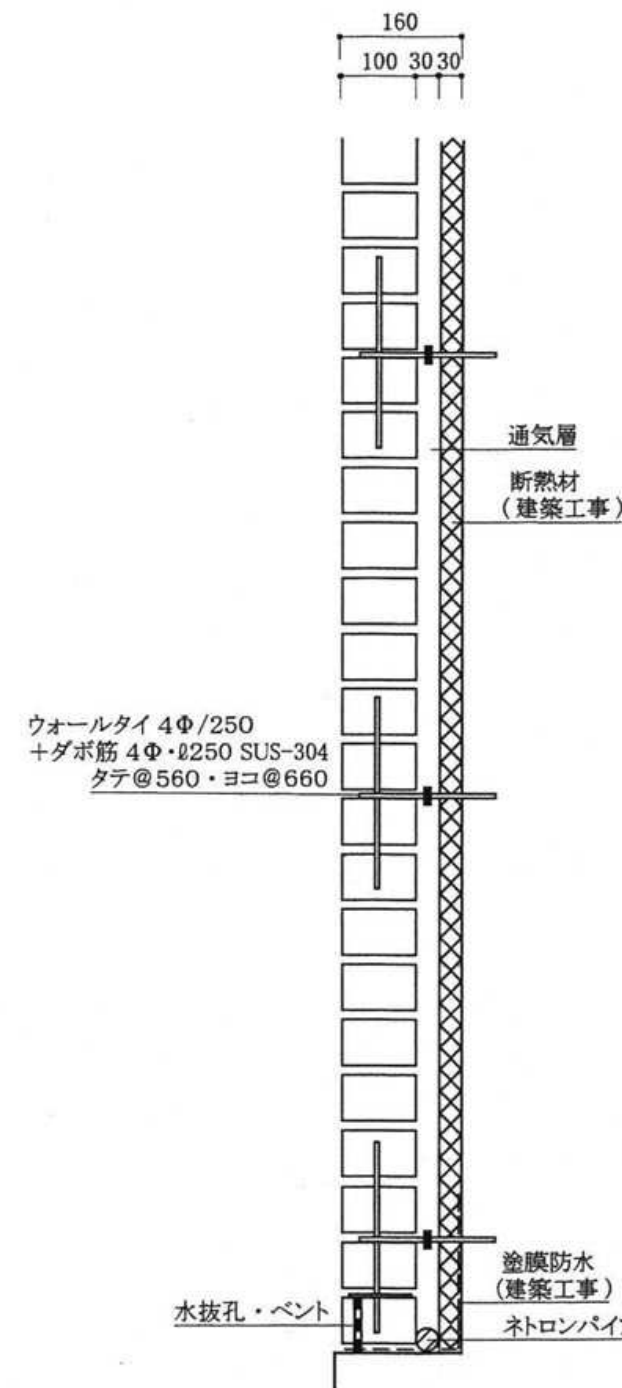

◎ 煉瓦中空積み工法は煉瓦壁に雨水が浸透すると考え、雨水を再放出する水抜き孔・空気孔（通気孔）のベントを設ける。
補強金物の材質は、防錆を考慮してステンレス・SUS-304とする。
積み上げモルタルは、意匠・品質（物性）の安定を考え既調合骨材入りモルタル / 二瀬窯業製品を採用する。

煉瓦中空積み工法・外断熱 長手ウマ積み RC 造 1

TLCアソシエイツ

S=1:10

NO