
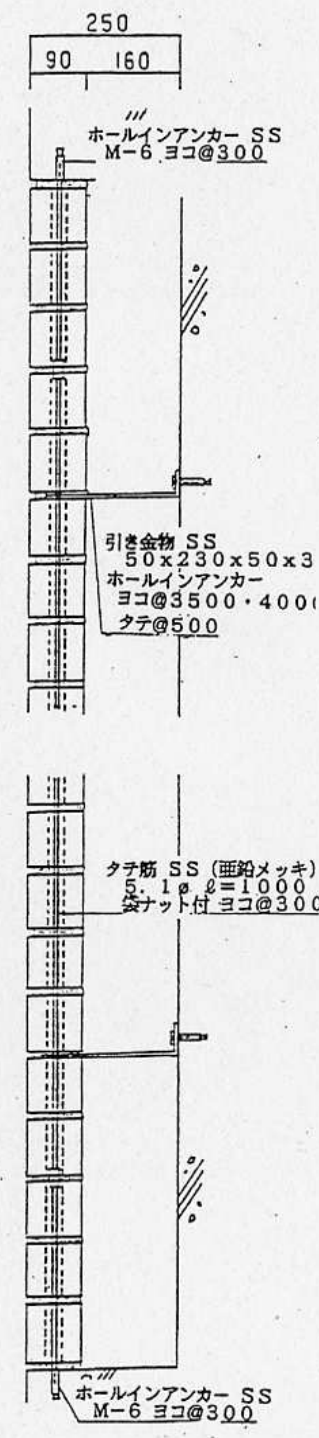


吸音積み工法 (空隙率 38%) S 1:10

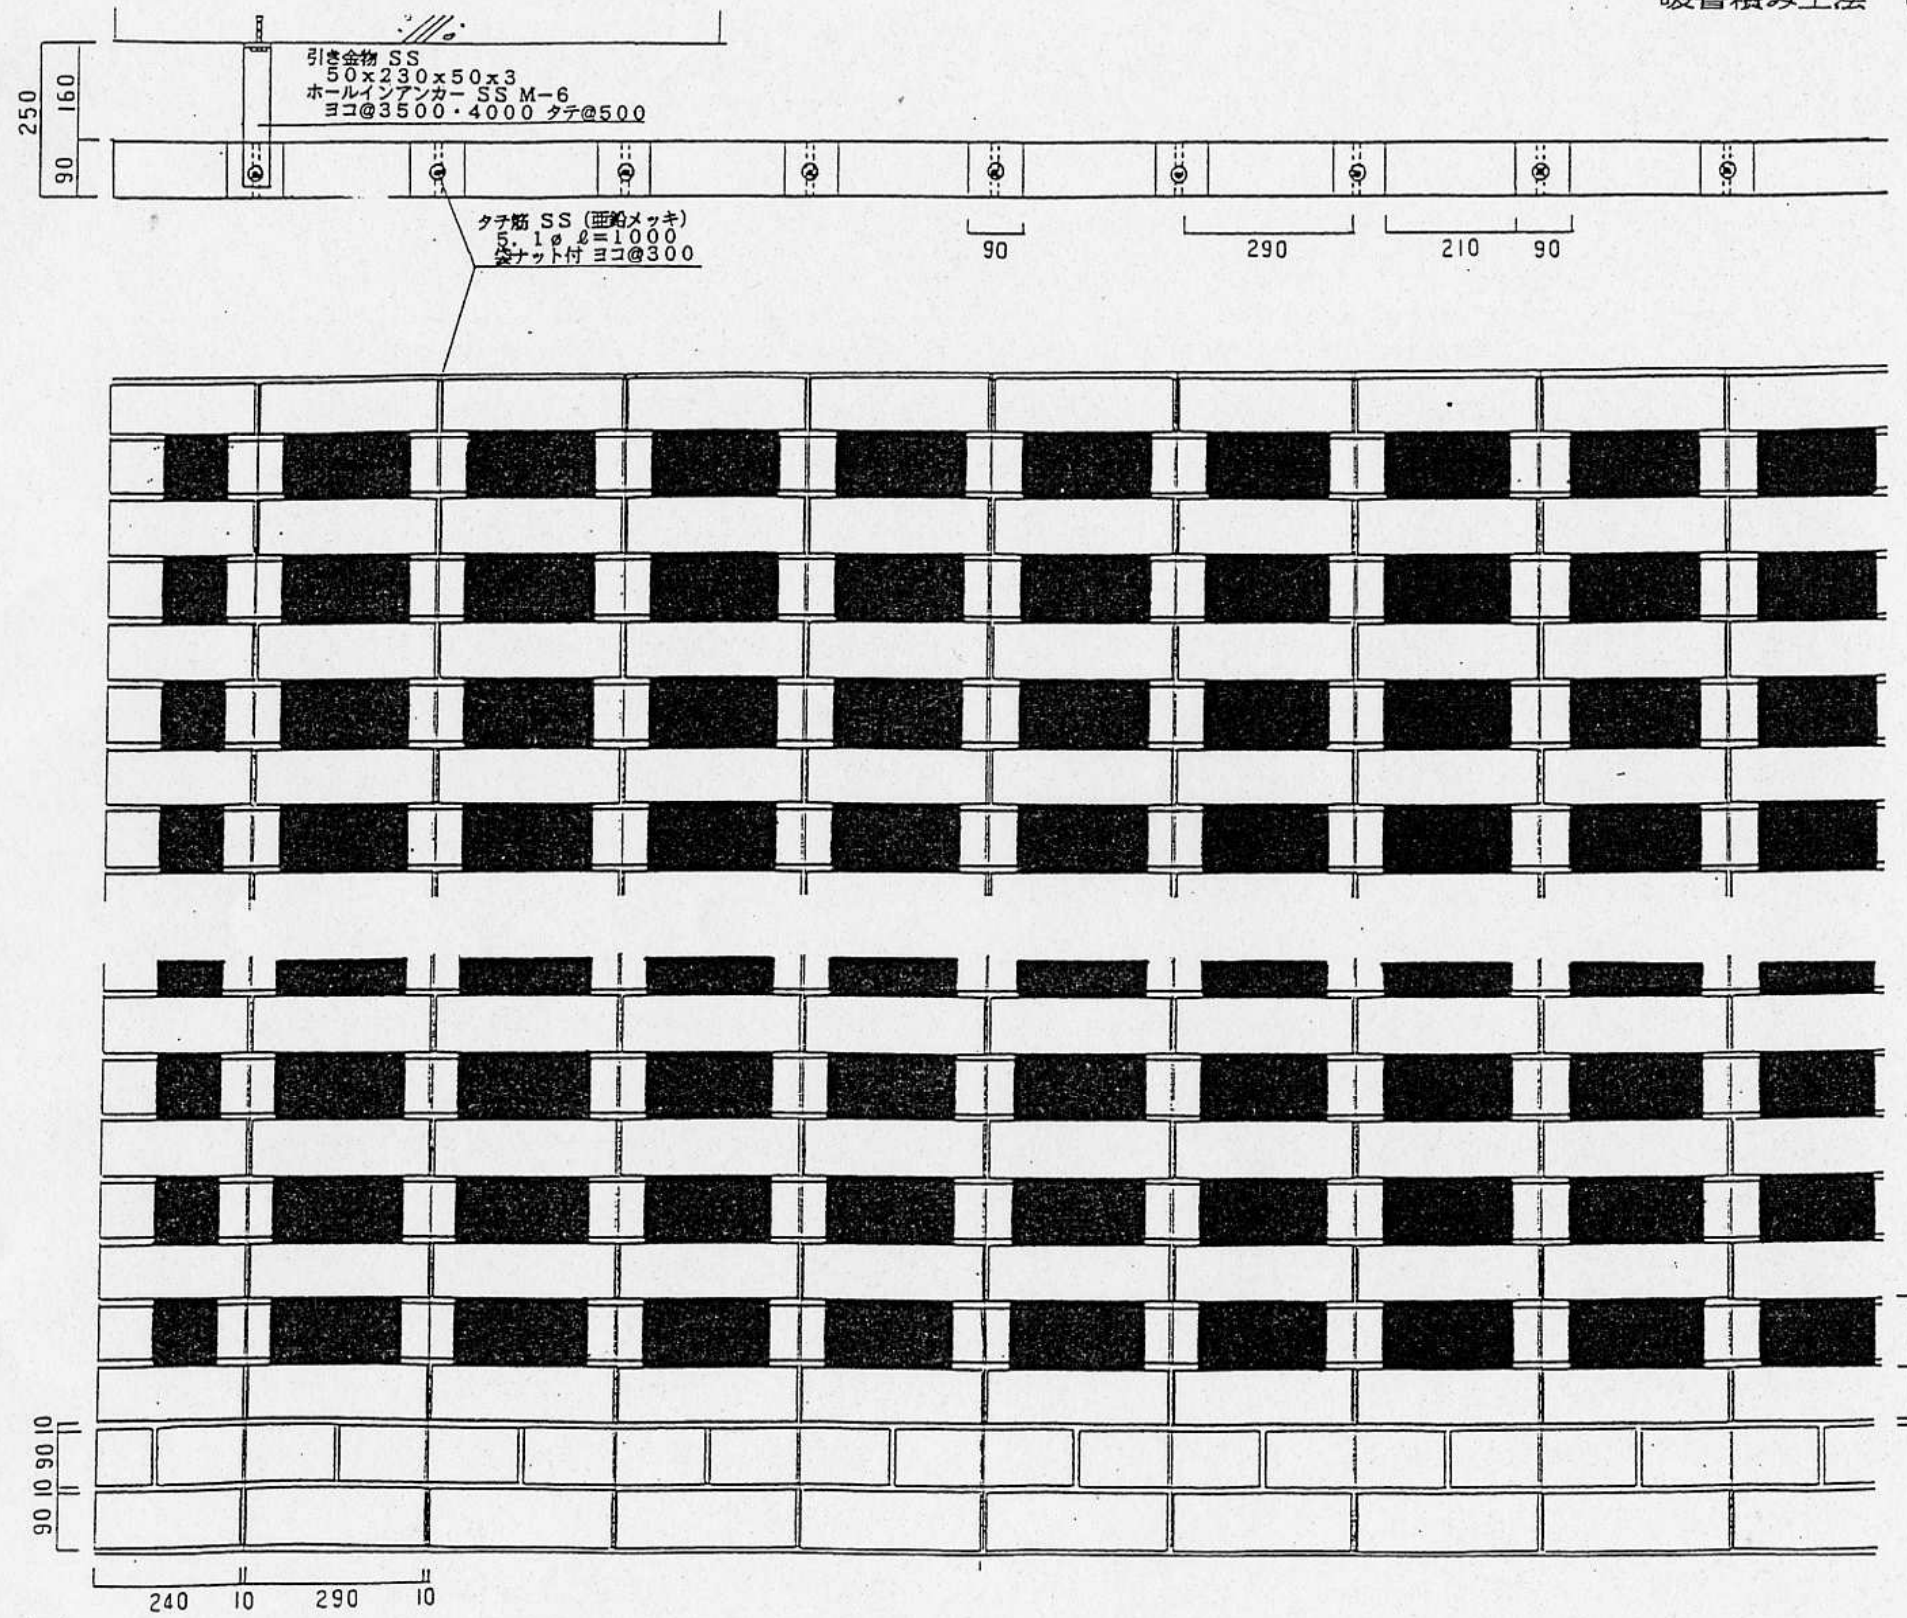

れんが吸音積み工法

縮尺

年月日

煉瓦計画

図面番号